E9*81R00/02*6290*00

E 9

COMUNICACIÓN / *COMMUNICATION*:

Concerniente a [1]:	LA CONCESIÓN DE HOMOLOGACIÓN
	~~LA EXTENSIÓN DE HOMOLOGACIÓN~~
	~~LA DENEGACIÓN DE HOMOLOGACIÓN~~
	~~LA RETIRADA DE HOMOLOGACIÓN~~
	~~EL CESE DEFINITIVO DE PRODUCCIÓN~~
Concerning [1]:	*APPROVAL GRANTED*
	~~*APPROVAL EXTENDED*~~
	~~*APPROVAL REFUSED*~~
	~~*APPROVAL WITHDRAWN*~~
	~~*PRODUCTION DEFINITELY DISCONTINUED*~~

de un tipo de dispositivo en aplicación del Reglamento Nº 81
of a type of device pursuant to Regulation No.81.

Nº de homologación / *Approval No.*: E9*81R00/02*6290*00 Extensión Nº / *Extension No.*: ---

1. Marca de fábrica o comercial del dispositivo / *Trade name or mark of device: NEWCHANCE*

2. Tipo / *Type*: NC-MRM15

3. Breve descripción incluyendo las siguiente información / *Brief description including in particular the following information*:

3.1. Dimensiones principales de la superficie reflectante / *Principal dimensions of the reflecting surface*:
Ver documentación suministrada por el fabricante / *See documentation supplied by the manufacturer*

3.2. Radio de curvatura nominal de la superficie reflectante / *Nominal radius of curvature of the reflecting surface*:
Ver documentación suministrada por el fabricante / *See documentation supplied by the manufacturer*

4. Nombre y dirección del fabricante / *Manufacturer's name and address*:
Guangzhou New Chance International Import&Export Co.,Ltd
Room 1221, No.68, Hanxing Zhi Ave., Zhongcun Street, Panyu District,Guangzhou, China

Nota / *Note*: Este dispositivo puede ser fabricado en cualquiera de las Plantas de Fabricación que consten declaradas en el Anexo I del Certificado Conformidad Producción en vigor emitido por la UCA. / *This device may by manufactured in any of the Manufacturing Plants declared in Annex I of the Conformity Production Certificate in force issued by the UCA.*

5. Si procede, nombre y dirección del representante del fabricante / *If applicable, name and address of manufacturer's representative*: ---

6. Dispositivo presentado a homologación el / *Submitted for approval on*: 08/05/2022

7. Servicio técnico encargado de los ensayos de homologación / *Technical service responsible of approval tests*:
IDIADA

[1] Táchese lo que no proceda / *Strike out what does not apply*

Código: **12226444-43592678UKD1SCGF0TG5** Autenticidad verificable en: https://serviciosmin.gob.es/arce
Documento electrónico, página 1 de 4.

Firmado el 29/08/2022 17:54:21 : JOSE MANUEL PRIETO BARRIO, Subdirector / Subdirectora General de S.G. de Calidad y Seguridad Industrial.

8. Fecha del informe emitido por dicho servicio / *Date of report issued by that service*: 25/08/2022

9. Número del informe emitido por dicho servicio / *Number of report issued by that service*: CN22080424

10. Vehículos para los cuales está diseñado el dispositivo / *Vehicles for which the equipment is designed*: Categoría L / *Category L*

11. Se concede/~~deniega/extiende/retira~~ la homologación [1] / *Approval granted/~~refused/extended/withdrawn~~* [1]

12. Motivos de la extensión (en su caso) / *Reason(s) of extension (if applicable)*: ---

13. Lugar / *Place*: Madrid

14. Fecha / *Date*: Ver firma electrónica / *See electronic signature*

15. Firma / *Signature*:

    EL SUBDIRECTOR GENERAL DE CALIDAD Y SEGURIDAD INDUSTRIAL
    Resolución P.D. del DIRECTOR GENERAL DE INDUSTRIA Y DE LA PYME de 25-10-2012

16. Se adjunta la lista de apartados que constituyen el expediente de homologación depositado en el servicio administrativo que ha concedido la homologación y que pueden ser obtenidos a petición. / *The list of documents deposited with the Administrative Service which has granted approval is annexed to this communication and may be obtained on request.*

    - Informe del ensayo / *Test report*
    - Documentación suministrada por el fabricante / *Documentation supplied by the manufacturer*

[1] Táchese lo que no proceda / *Strike out what does not apply*

Código: **12226444-43592678UKD1SCGF0TG5** Autenticidad verificable en: https://serviciosmin.gob.es/arce
Documento electrónico, página 2 de 4.

Firmado el 29/08/2022 17:54:21 : JOSE MANUEL PRIETO BARRIO, Subdirector / Subdirectora General de S.G. de Calidad y Seguridad Industrial.

Anexo - Información adicional sobre esta Homologación de tipo

Condiciones de la autorización y pie de recurso

Los vehículos, sistemas, componentes o unidades técnicas independientes fabricados en virtud de esta homologación de tipo deben estar identificados y portar las marcas correspondientes según la reglamentación aplicable.

La producción en serie de vehículos, sistemas, componentes y unidades técnicas independientes debe realizarse de acuerdo con la documentación de homologación. Todo cambio en la producción individualizada requerirá autorización expresa previa por parte de la Autoridad de Homologación Española.

Cualquier modificación en los datos incluidos en el certificado de homologación, como el nombre de la empresa, representante en la UE, dirección y las plantas de fabricación deben ser comunicados inmediatamente a la Autoridad de Homologación Española.

La homologación perderá su validez cuando la misma haya sido retirada o el tipo ya no cumpla con los requisitos legales. La retirada tendrá lugar siempre que hayan dejado de cumplirse los requisitos necesarios para la concesión y mantenimiento de la misma, cuando el fabricante no pueda demostrar a la Autoridad de Homologación el cumplimiento con los requisitos y procedimientos para garantizar la conformidad de la producción, en caso de que el titular no cumpla con sus obligaciones inherentes a la homologación o cuando se determine que el tipo homologado no cumple con los requisitos de seguridad y medio ambiente.

La Autoridad de Homologación de Tipo española podrá verificar el cumplimiento de las obligaciones del fabricante en cualquier momento. En particular, se podrá comprobar la correspondencia del producto con el tipo homologado, así como las medidas establecidas para garantizar la conformidad de la producción. A tal efecto se podrán tomar o solicitar las muestras necesarias. Se permitirá el acceso sin trabas a las instalaciones de producción y almacenamiento a los empleados o representantes de la Autoridad de Homologación Española.

La autorización objeto de esta resolución de homologación de tipo no es transferible. Los derechos de marca de terceros no se encuentran afectados por esta homologación.

Contra la presente Resolución, que no pone fin a la vía administrativa, podrá interponerse recurso de alzada [1] ante la Dirección General de Industria y de la Pequeña y Mediana empresa, o ante la Secretaría General de Industria y de la Pequeña y Mediana empresa, en el plazo de un mes a partir del día siguiente a su notificación, de conformidad con los artículos 121 y 122 de la Ley 39/2015, de 1 de octubre, del Procedimiento Administrativo Común de las Administraciones Públicas.

[1] Nota: Para interponer recurso de alzada deberá acceder al siguiente enlace:
https://sede.serviciosmin.gob.es/es-es/procedimientoselectronicos/Paginas/detalle-procedimientos.aspx?IdProcedimiento=157

Firmado el 29/08/2022 17:54:21 : JOSE MANUEL PRIETO BARRIO, Subdirector / Subdirectora General de S.G. de Calidad y Seguridad Industrial.

Annex - Additional Information on this Type Approval

Collateral clauses and right to appeal (Courtesy translation)

All vehicles, systems, components or separate technical units which correspond to the approved type are to be identified and marked according to the applied regulation.

The serial fabrication of vehicles, systems, components or separate technical must be in exact accordance with the approval documents. Changes in the individual production are only allowed with express consent of the Spanish Type Approval Authority.

Changes in the data included in the approval certificate, such as the name of the company, EU representative, address and the manufacturing plant are to be immediately disclosed to the Spanish Type Approval Authority.

The approval expires if it is withdrawn or if the type approved no longer complies with the legal requirements. The revocation can be made if the demanded requirements for issuance and the continuance of the approval no longer exist, if the manufacturer cannot demonstrate to the Type Approval Authority that it comply with the requirements and procedures to guarantee the conformity of production, if the holder of the approval violates the duties involved in the approval or if it is determined that the approved type does not comply with the requirements of traffic safety or environmental protection.

The Spanish Type Approval Authority may check the proper exercise of the conferred authority taken from this approval at any time. In particular, this means the compliant production as well as the measures for conformity of production. For this purpose, samples can be taken or have taken. The employees or the representatives of the Spanish Type Approval Authority may get unhindered access to the production and storage facilities.

The authorization contained with issuance of this approval is not transferable. Trade mark rights of third parties are not affected with this approval.

This approval does not conclude the administrative channel and can be appealed [2] within one month after notification, according to articles 121 and 122 of Ley 39/2015, de 1 de octubre, del Procedimiento Administrativo Común de las Administraciones Públicas. The appeal is to be addressed to Dirección General de Industria y de la Pequeña y Mediana empresa, or Secretaría General de Industria y de la Pequeña y Mediana empresa.

[2] *Note: Appeal on the following link:*
https://sede.serviciosmin.gob.es/es-es/procedimientoselectronicos/Paginas/detalle-procedimientos.aspx?IdProcedimiento=157

Firmado el 29/08/2022 17:54:21 : JOSE MANUEL PRIETO BARRIO, Subdirector / Subdirectora General de S.G. de Calidad y Seguridad Industrial.

China Office:

Jucheng Pioneer Park, Building 23,
3999 Xiu Pu Rd, Nan Hui Pudong District
201315 Shanghai - China

Tel. +86 (21) 6210 0894
Fax +86 (21) 5208 0556
e-mail: idiada_china@idiada.com

Headquarters:

L'Albornar – P.O.Box 20
E - 43710 Santa Oliva (Tarragona),
Spain

Tel. +34 977 166000
Fax +34 977 166007
e-mail: idiada@idiada.com

INFORME Nº / *REPORT No.* CN22080424

RELATIVO A LA HOMOLOGACIÓN DE RETROVISORES Y DE VEHÍCULOS A MOTOR DE DOS RUEDAS CON O SIN SIDECAR, EN LO QUE RESPECTA AL MONTAJE DE RETROVISORES EN LOS MANILLARES SEGÚN EL REGLAMENTO UN Nº 81R00/02 / *CONCERNING THE APPROVAL OF REAR-VIEW MIRRORS AND OF TWO-WHEELED POWER-DRIVEN VEHICLES WITH OR WITHOUT SIDE CAR, WITH REGARD TO THE INSTALLATION OF REAR-VIEW MIRRORS ON HANDLEBARS ACCORDING TO UN REGULATION No. 81R00/02*

Nombre y dirección del fabricante / *Manufacturer's name and address*	:	Guangzhou New Chance International Import&Export Co., Ltd Room 1221, No.68, Hanxing Zhi Ave., Zhongcun Street, Panyu District,Guangzhou, China
Marca comercial / *Trade mark*	:	NEWCHANCE
Tipo / *Type*	:	NC-MRM15
Lugar y fecha de emisión del informe / *Place and date of test report issue*	:	L'Albornar, Santa Oliva (Tarragona) 25/08/2022

CONCLUSIONES / *CONCLUSIONS*: El dispositivo presentado **CUMPLE** las prescripciones relativas a la homologación de retrovisores en aplicación del Reglamento UN Nº 81R00/02 según se detalla en el anexo que se adjunta a este informe. / *This device **FULFILS** the prescriptions with regard to the approval of rear-view mirrors in application of UN Regulation No. 81R00/02 as detailed in the annex to this report.*

Realizado por / *Performed by:*

Joan Fonts Sala
INGENIERO DE ENSAYOS
TEST ENGINEER

V. Bº. / *Revised by:*

Josep Masip Gomez
JEFE DE DEPARTAMENTO
DEPARTMENT MANAGER

Validate this report with the security code «AA856URO» at: https://extranet.idiada.com/hom-cve
Verifique el informe con código de seguridad «AA856URO» en: https://extranet.idiada.com/hom-cve

CN22080424

* LOS RESULTADOS PRESENTADOS SE REFIEREN ÚNICAMENTE A LA MUESTRA ENSAYADA.
THE PRESENTED RESULTS REFER ONLY TO THE TESTED SAMPLE
* QUEDA TERMINANTEMENTE PROHIBIDA LA REPRODUCCIÓN PARCIAL DE ESTE INFORME SIN PERMISO EXPRESO DE IDIADA.
THE PARTIAL REPRODUCTION OF THIS REPORT WITHOUT THE PERMISSION OF IDIADA IS COMPLETELY FORBIDDEN

ANEXO AL INFORME / *ANNEX TO THE REPORT*

Nombre y dirección del fabricante / *Manufacturer's name and address* (1)	:	Guangzhou New Chance International Import&Export Co., Ltd Room 1221, No.68, Hanxing Zhi Ave., Zhongcun Street, Panyu District,Guangzhou, China
Marca comercial / *Trade mark* (1)	:	NEWCHANCE
Tipo / *Type* (1)	:	NC-MRM15
Variante / *Variant*	:	NC-MRM15;NC-MRM16
Clase / *Class* (1)	:	L
Identificación de las muestras / *Sample identification*	:	CN22080424

(1) Información proporcionada por el cliente. El laboratorio no se hace responsable de dicha información / *Information provided by the client. The laboratory is not responsible for such information*
(2) Táchese lo que no proceda / *Strike out what does not apply*

MARCAJE / *MARKING*

Marcaje / *Marking*	**CORRECTO / *CORRECT***

ESPECIFICACIONES GENERALES / *GENERAL SPECIFICATIONS*

Retrovisor regulable / Adjustable rear-view mirror	**CORRECTO / *CORRECT***
Contorno de la superficie reflectante / *Outline of reflecting surface* c ≥ 2,5 mm	**CORRECTO / *CORRECT***
Fuerza de penetración de la superficie reflectante / *Returning force of the reflecting surface* **F=** **N** ≤ 50 Newtons	**NO APLICABLE / *NOT APPLICABLE***
Puntos de contacto con una esfera de 100 mm de diámetro / *Points of contact with a sphere of 100 mm diameter* c ≥ 2,5 mm	***CORRECTO* / CORRECT**
Diámetro o diagonal < 12 mm: Aristas redondeadas / *Diameter or diagonal < 12 mm: Rounded edges*	**CORRECTO / *CORRECT***

Validate this report with the security code «AA856URO» at: https://extranet.idiada.com/hom-cve
Verifique el informe con código de seguridad «AA856URO» en: https://extranet.idiada.com/hom-cve

CN22080424

* LOS RESULTADOS PRESENTADOS SE REFIEREN ÚNICAMENTE A LA MUESTRA ENSAYADA.
THE PRESENTED RESULTS REFER ONLY TO THE TESTED SAMPLE.
* QUEDA TERMINANTEMENTE PROHIBIDA LA REPRODUCCIÓN PARCIAL DE ESTE INFORME SIN PERMISO EXPRESO DE IDIADA.
THE PARTIAL REPRODUCTION OF THIS REPORT WITHOUT THE PERMISSION OF IDIADA IS COMPLETELY FORBIDDEN.
* LA REGLA DE DECISIÓN UTILIZADA, SEGÚN AL NORMA ILAC-G8, HA SIDO LA DECLARACIÓN BINARIA DE ACEPTACIÓN SIMPLE.
THE DECISION RULE TAKEN, ACCORDINGLY TO THE ILAC-G8, HAS BEEN THE BINARY DECLARATION OF SIMPLE ACCEPTANCE.

RADIO DE CURVATURA DE LA SUPERFICIE REFLECTANTE / *CURVATURE RADIUS OF THE REFLECTING SURFACE*

r = 1329 mm 1000 ≤ r ≤ 1500 mm	**CORRECTO / *CORRECT***

Diferencia entre los radios de curvatura / *Difference between radii of curvature*:

$\lvert r - r_{p1} \rvert$	= **15.98** ≤ (0.15 r) = **199**	**CORRECTO / *CORRECT***
$\lvert r - r_{p2} \rvert$	= **12.79** ≤ (0.15 r) = **199**	**CORRECTO / *CORRECT***
$\lvert r - r_{p3} \rvert$	= **3.195** ≤ (0.15 r) = **199**	**CORRECTO / *CORRECT***
$\lvert r_1 - r_{p1} \rvert$	= **28.91** ≤ (0.15 r) = **199**	**CORRECTO / *CORRECT***
$\lvert r'_1 - r_{p1} \rvert$	=**28.91** ≤ (0.15 r) = **199**	**CORRECTO / *CORRECT***
$\lvert r_2 - r_{p2} \rvert$	= **13.85** ≤ (0.15 r) = **199**	**CORRECTO / *CORRECT***
$\lvert r'_2 - r_{p2} \rvert$	= **13.85** ≤ (0.15 r) = **199**	**CORRECTO / *CORRECT***
$\lvert r_3 - r_{p3} \rvert$	= **36.86** ≤ (0.15 r) = **199**	**CORRECTO / *CORRECT***
$\lvert r'_3 - r_{p3} \rvert$	= **36.86** ≤ (0.15 r) = **199**	**CORRECTO / *CORRECT***

COMPROBACIÓN DIMENSIONAL / *DIMENSIONAL CHECKING*

Superficie reflectante ≥ 69 cm² / *Reflectance surface ≥ 69 cm²*		**CORRECTO / *CORRECT***
Retrovisores circulares (94 mm ≤ d ≤ 150 mm) / *Circular rear view-mirrors(94 mm ≤ d ≤ 150 mm)*		**NO APLICABLE / *NOT APPLICABLE***
Retrovisores no circulares / *Non circular rear-view mirrors*	Se puede inscribir un circulo de 78mm de diametro en la superficie reflectante. / *It is possible to inscribe a 78 diameter circle in the reflectance surface.*	**NO APLICABLE / *NOT APPLICABLE***
	La superficie reflectante se inscribe dentro de un rectángulo de 120 x 200mm. / *Reflectance surface is inscribed in a 120 x 200 mm rectangle.*	**CORRECTO / *CORRECT***

ENSAYOS ÓPTICOS / *OPTICAL TEST*

Reflexión regular en funcionamiento de día / *Regular reflection in "day" mode*: **77.1 %** ≥ 40%	**CORRECTO / *CORRECT***
Reflexión regular en funcionamiento de noche / *Regular reflection in "night" mode*: **---** ≥ 4%	**NO APLICABLE / *NOT APPLICABLE***
Reconocimiento de los colores en funcionamiento de día. / *Identification of colours in mode "day".*	**CORRECTO / *CORRECT***
La superficie reflejante mantiene las características especificadas en el párrafo 7.2.4, en lo que se refiere a exposiciones prolongadas a condiciones climáticas adversas, en condiciones normales de uso. / *The reflecting surface shall retain the characteristics specified in paragraph 7.2.4., in spite of prolonged exposure to adverse weather conditions, in normal conditions of use.*	**CORRECTO / CORRECT**

Validate this report with the security code «AA856URO» at: https://extranet.idiada.com/hom-cve
Verifique el informe con código de seguridad «AA856URO» en: https://extranet.idiada.com/hom-cve

IDIADA CN22080424

* LOS RESULTADOS PRESENTADOS SE REFIEREN ÚNICAMENTE A LA MUESTRA ENSAYADA.
THE PRESENTED RESULTS REFER ONLY TO THE TESTED SAMPLE.
* QUEDA TERMINANTEMENTE PROHIBIDA LA REPRODUCCIÓN PARCIAL DE ESTE INFORME SIN PERMISO EXPRESO DE IDIADA.
THE PARTIAL REPRODUCTION OF THIS REPORT WITHOUT THE PERMISSION OF IDIADA IS COMPLETELY FORBIDDEN.
* LA REGLA DE DECISIÓN UTILIZADA, SEGÚN AL NORMA ILAC-G8, HA SIDO LA DECLARACIÓN BINARIA DE ACEPTACIÓN SIMPLE.
THE DECISION RULE TAKEN, ACCORDINGLY TO THE ILAC-G8, HAS BEEN THE BINARY DECLARATION OF SIMPLE ACCEPTANCE.

ENSAYO DE FLEXIÓN / *BENDING TEST*

La superficie reflectante no se rompe o los fragmentos de cristal se adhieren a la carcasa o no exceden de 2,5 mm a ambos lados de la fissura. / *Reflection surface does not break or fragments of glass still adhere to the housing or doesn´t exceed 2,5 mm either side of the crack.*	**CORRECTO/ *CORRECT***

ENSAYO DE IMPACTO/ *IMPACT TEST*

Impacto 1 (Lado superficie reflectante) / *Impact 1 (Reflecting surface side)*: BD-529A **α = 50 º** ≥ 20º BD-529B **α = 45 º** ≥ 20º	**CORRECTO / *CORRECT***
Impacto 2 (Lado opuesto superficie reflectante) / *Impact 2 (Opposite side to the reflecting surface)*: BD-529A **α = 51 º** ≥ 20º BD-529B **α = 54 º** ≥ 20º	**CORRECTO / *CORRECT***
La superficie reflectante no se rompe o los fragmentos de cristal se adhieren a la carcasa o no exceden de 2,5 mm a ambos lados de la fissura. / *Reflection surface does not break or fragments of glass still adhere to the housing or doesn´t exceed 2,5 mm either side of the crack.*	**CORRECTO/ *CORRECT***

Lugar del ensayo / *Test place*: SQT, Guangzhou(China)
Fecha del ensayo / *Test date*: 15/08/2022

Joan Fonts Sala
INGENIERO DE ENSAYOS
TEST ENGINEER

Validate this report with the security code «AA856URO» at: https://extranet.idiada.com/hom-cve
Verifique el informe con código de seguridad «AA856URO» en: https://extranet.idiada.com/hom-cve

CN22080424

* LOS RESULTADOS PRESENTADOS SE REFIEREN ÚNICAMENTE A LA MUESTRA ENSAYADA.
THE PRESENTED RESULTS REFER ONLY TO THE TESTED SAMPLE.
* QUEDA TERMINANTEMENTE PROHIBIDA LA REPRODUCCIÓN PARCIAL DE ESTE INFORME SIN PERMISO EXPRESO DE IDIADA.
THE PARTIAL REPRODUCTION OF THIS REPORT WITHOUT THE PERMISSION OF IDIADA IS COMPLETELY FORBIDDEN.
* LA REGLA DE DECISIÓN UTILIZADA, SEGÚN AL NORMA ILAC-G8, HA SIDO LA DECLARACIÓN BINARIA DE ACEPTACIÓN SIMPLE.
THE DECISION RULE TAKEN, ACCORDINGLY TO THE ILAC-G8, HAS BEEN THE BINARY DECLARATION OF SIMPLE ACCEPTANCE.

DOCUMENTACIÓN TÉCNICA /
TECHNICAL DOCUMENTATION

CN22080424

Application of the type approval of
a component in respect of a type of Rear-view mirror
to be intended for two or three-wheel motor vehicles.

According to ECE Regulation No.81.00

Type: NC-MRM15(Exterior rear view mirror)

List of attachment:

Page 2 -Technical Description
Page 3 - Rear view Assembly(Right hand)
Page 4 - Reflecting surface
Page 5 - Housing
Page 6 - Supporting Pole

IDIADA CN22080424

Technical Description

1. Make : NEWCHANCE

2. Type : NC-MRM15
(Convex Type,Main Exterior Rear view Mirror)
2.1 Variant : NC-MRM15;NC-MRM16

3. Name and address of manufacturer : Guangzhou New Chance International Import&Export Co., Ltd
Room 1221,No.68,Hanxing Zhi Ave., Zhongcun Street,Panyu District,Guangzhou, China

4. Name and address of representative of manufacturer : Not applicable


5. Class : L

6. Mounted method : Shaft screw drive into the front body
6.1Installation torque :10~15N.m

7. Construction of reflecting surface
7.1 Radius of curvature : 1300±200 mm
7.2 Dimension :151.6×86.4mm
7.3 Reflective area : 93cm²
7.4 Thickness : 2mm
7.5 Reflective coating of mirror :AL coating

8. Model of vehicle to be fitted : Motorcycle

IDIADA CN22080424

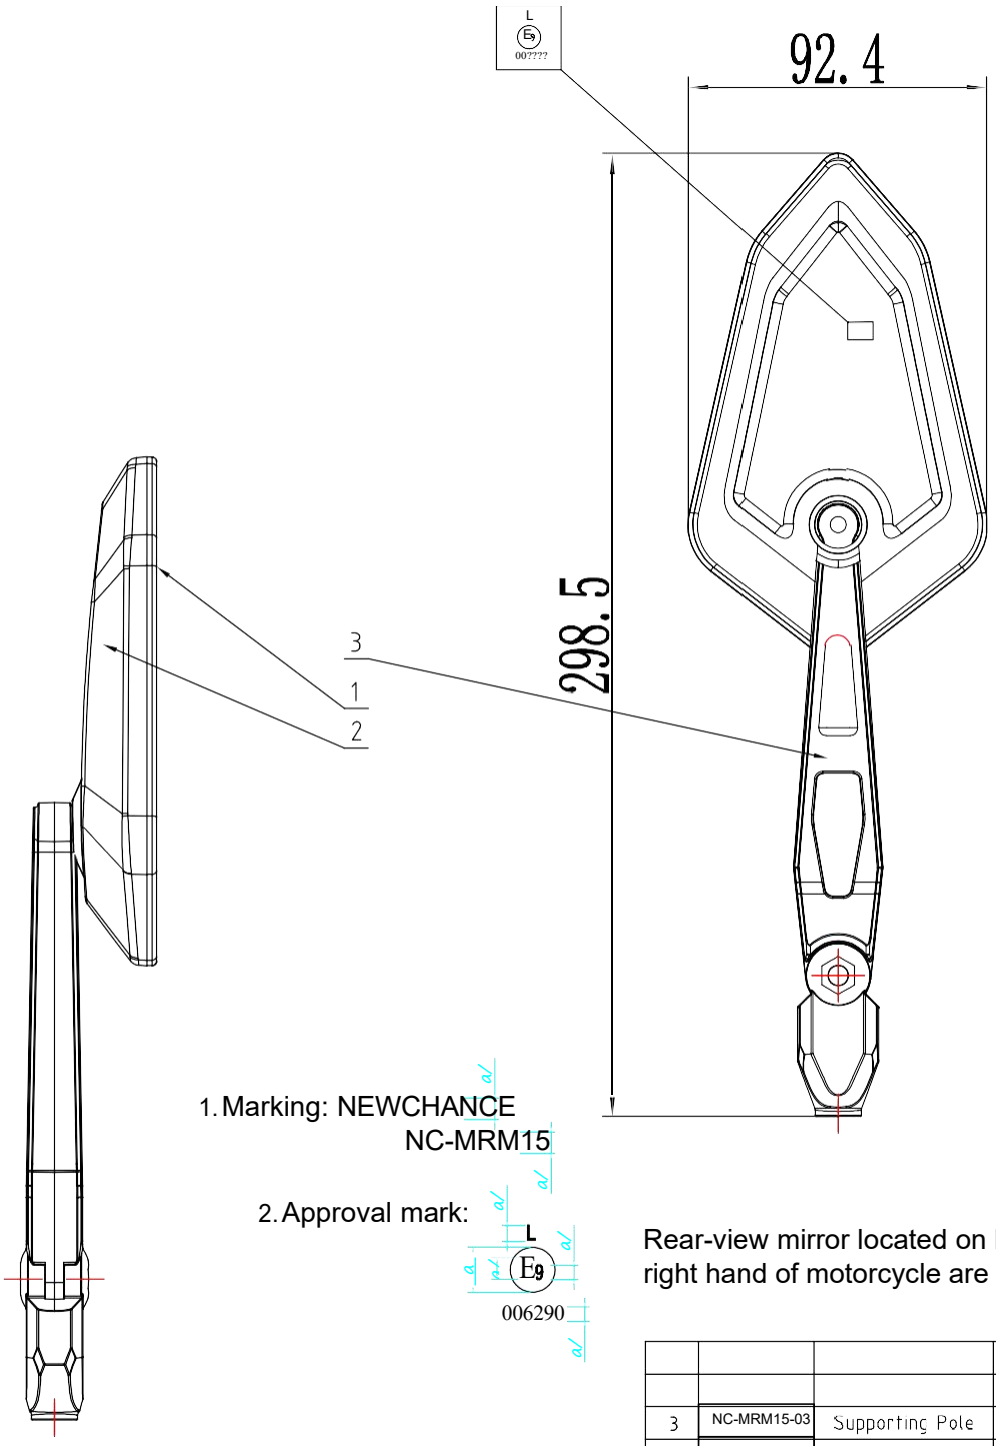

1. Marking: NEWCHANCE
NC-MRM15

2. Approval mark:

Rear-view mirror located on left and right hand of motorcycle are symmetric.

3	NC-MRM15-03	Supporting Pole	1	
2	NC-MRM15-02	Housing	1	PP
1	NC-MRM15-01	Reflecting surface	1	Glass


Rear-view Assembly (Right hand)

Drawing No.:NC-MRM15-00


Type NC-MRM15

Page 3 of 6

IDIADA CN22080424

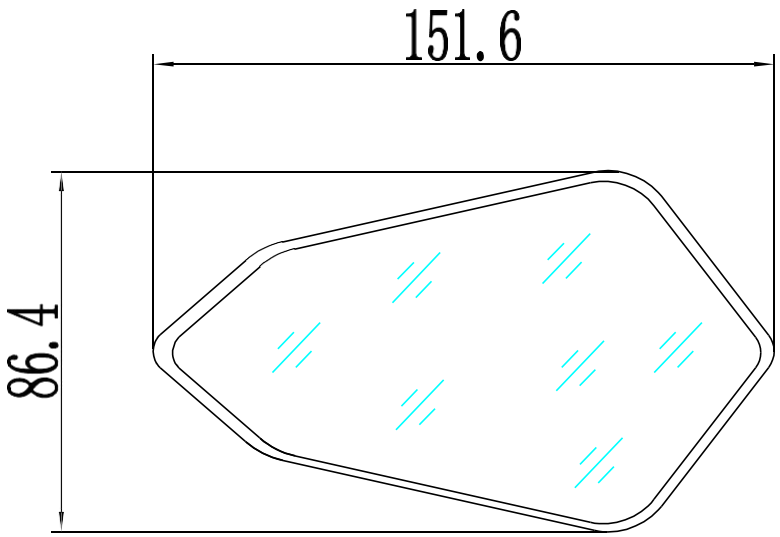



A-A

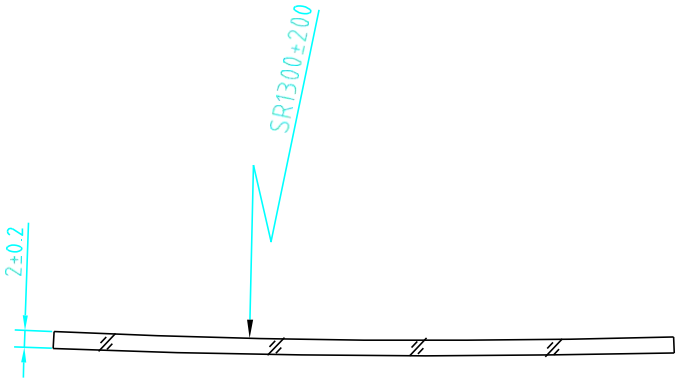

		Reflecting surface
		Drawing No.:NC-MRM15-01
	Type	NC-MRM15
	Page	4 of 6


IDIADA CN22080424

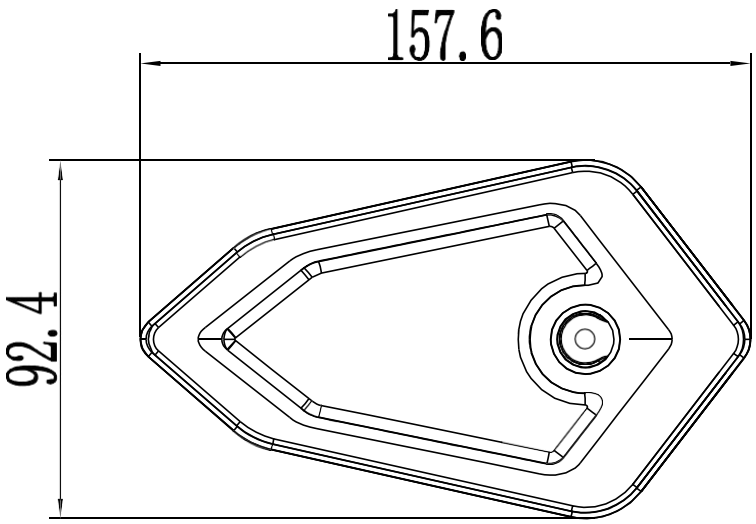

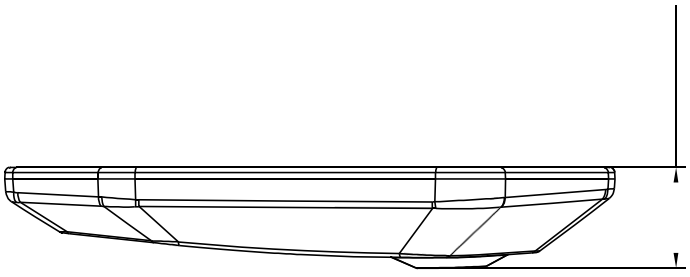

		Housing
		Drawing No.:NC-MRM15-02
	Type	NC-MRM15
	Page	5 of 6

IDIADA CN22080424

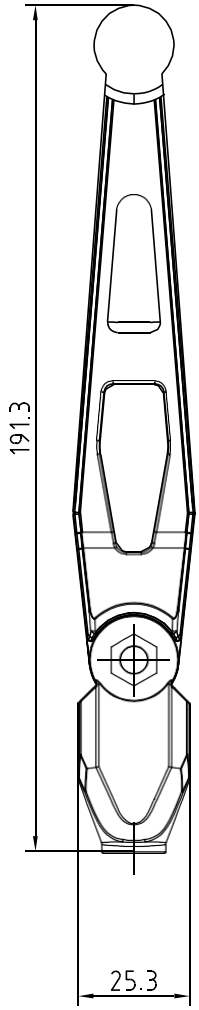


		Supporting Pole
		Drawing No.:NC-MRM15-03
	Type	NC-MRM15
	Page	6 of 6

IDIADA CN22080424


Guangzhou New Chance International Import&Export Co., Ltd
information folder No.NC-MRM16-00

Application date: May 08, 2022

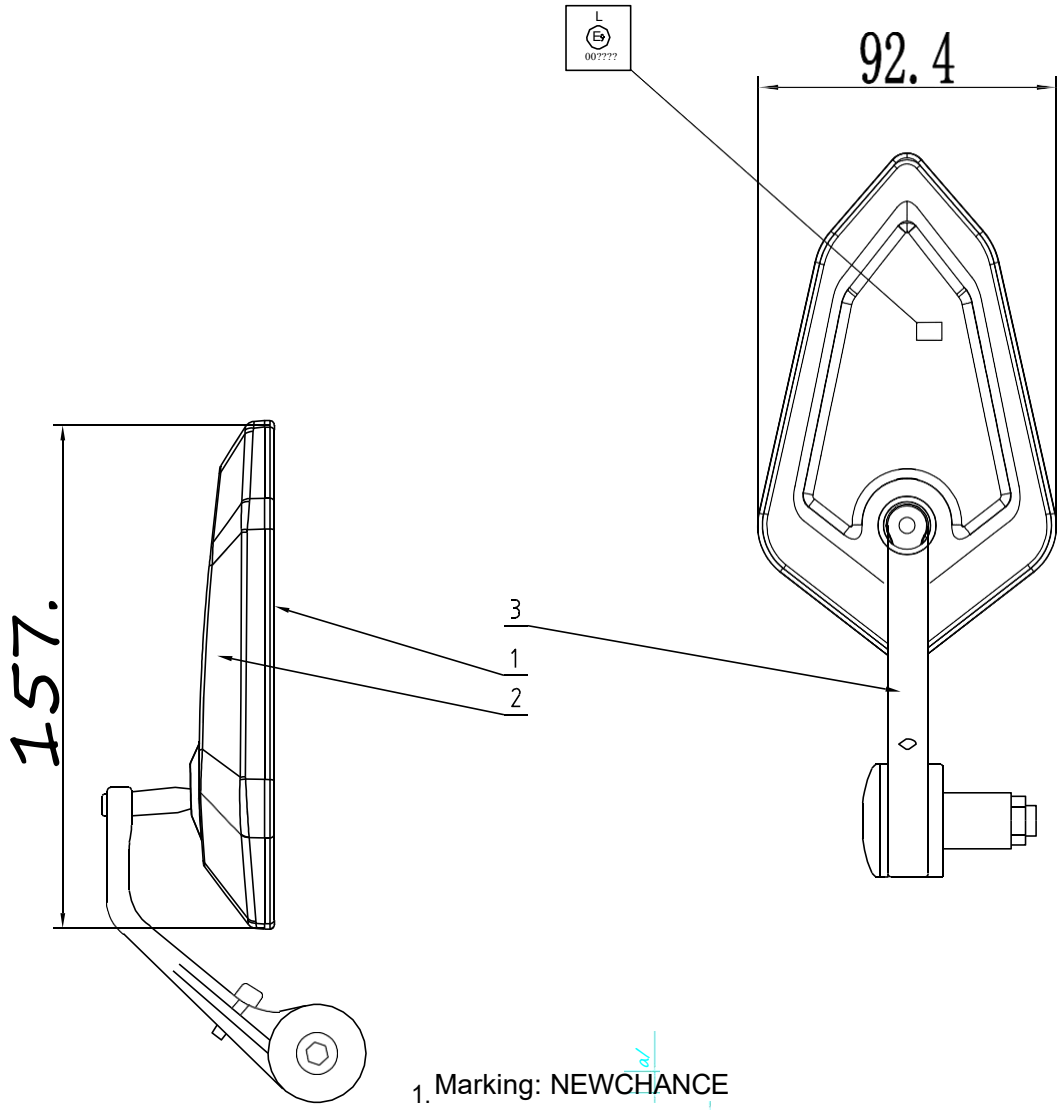

1. Marking: NEWCHANCE
NC-MRM16

2. Approval mark:

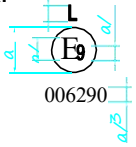

Rear-view mirror located on left and right hand of motorcycle are symmetric.

3	NC-MRM16-03	Supporting Pole	1	
2	NC-MRM16-02	Housing	1	PP
1	NC-MRM16-01	Reflecting surface	1	Glass


Rear-view Assembly (Right hand)

		Drawing No.:NC-MRM16-00
	Type	NC-MRM16
	Page	3 of 6


IDIADA CN22080424

Guangzhou New Chance International Import&Export Co., Ltd
information folder No.NC-MRM16-00

Application date:May 08, 2022

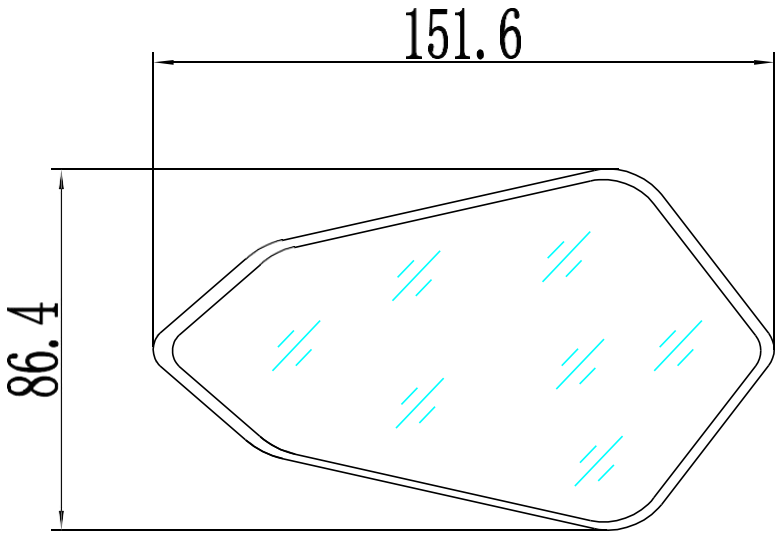



A-A

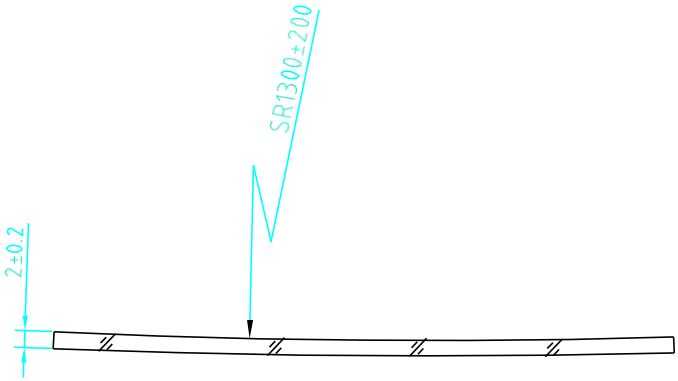

		Reflecting surface
		Drawing No.:NC-MRM16-01
	Type	NC-MRM16
	Page	4 of 6


IDIADA CN22080424

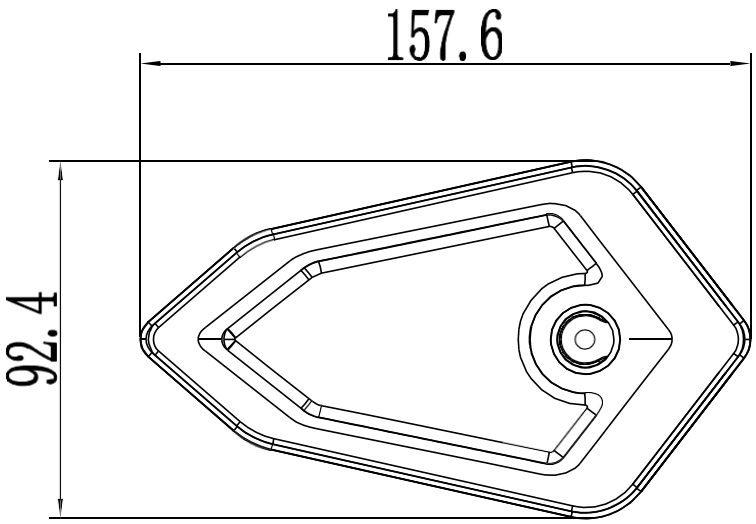

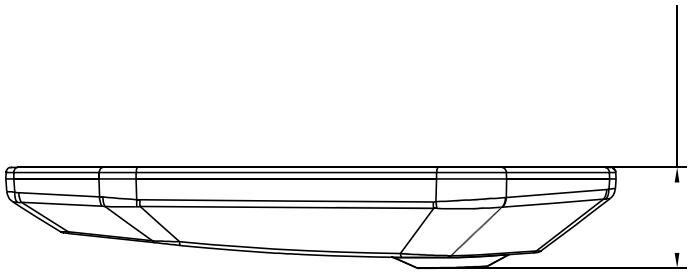

		Housing
		Drawing No.:NC-MRM16-02
	Type	NC-MRM16
	Page	5 of 6

IDIADA CN22080424

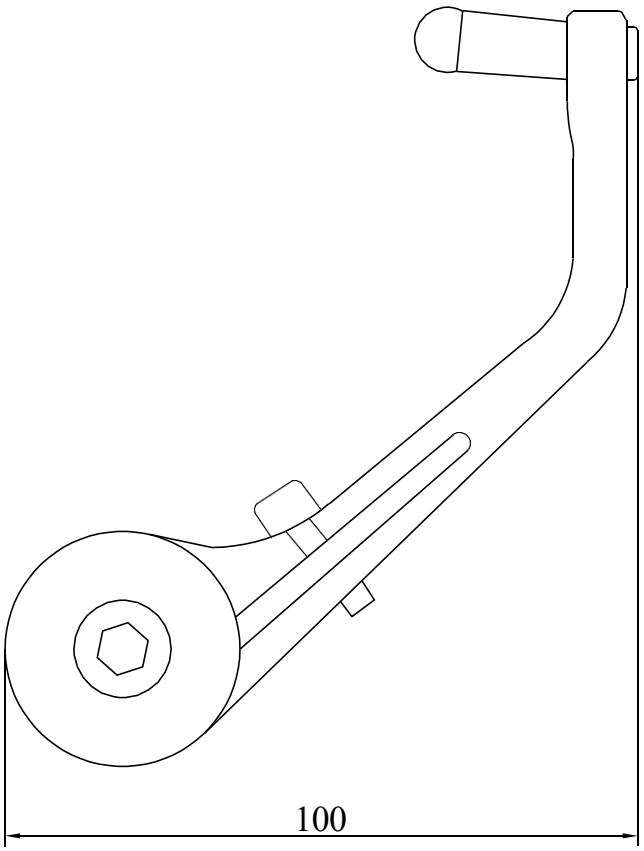

		Supporting Pole
		Drawing No.:NC-MRM16-03
	Type	NC-MRM16
	Page	6 of 6

IDIADA CN22080424